


PLANTA PRIMERA



PLANTA BAJA

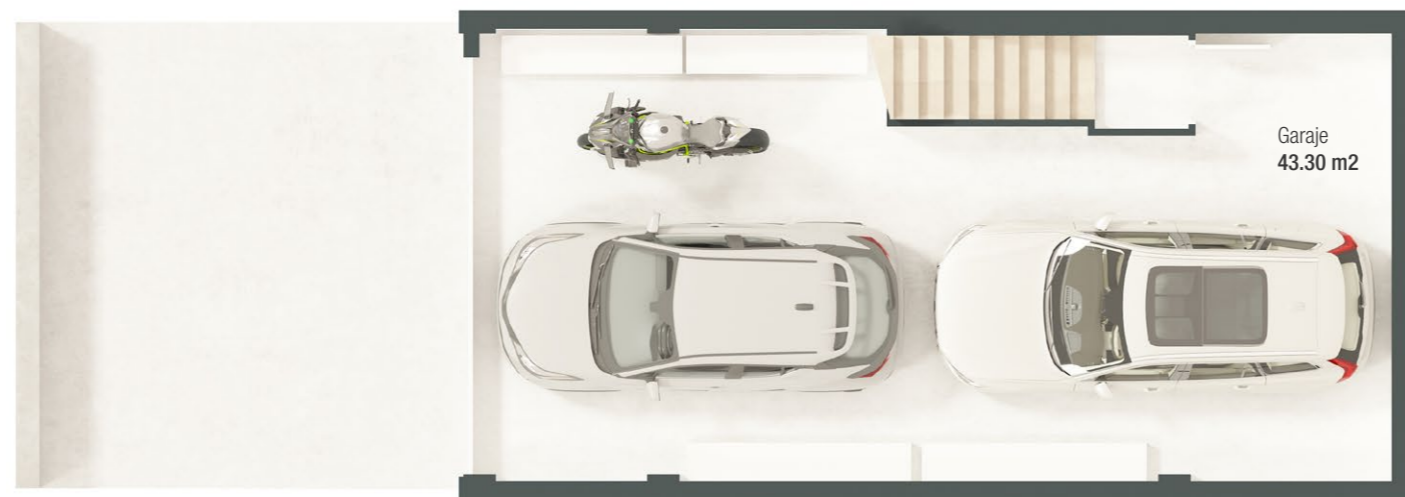


PLANTA SÓTANO



Vivienda 5

Superficie total vivienda 162.70 m²
 Superficie jardín 40.45 m²
 TOTAL VIVIENDA 203.15 m²

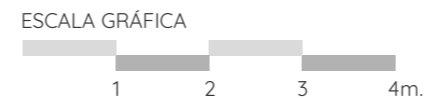

Toda la información y documentación gráfica (medidas, cotas, mobiliario, cocina, piscina, ajardinamiento...) tienen carácter informativo y meramente ornamental y están sujetas a modificaciones derivadas del proyecto técnico y de su ejecución. Las viviendas se entregarán conforme a las calidades especificadas salvo que por razones técnicas, jurídicas o comerciales, sean modificadas por parte de la Dirección Facultativa, sin que ello suponga merma de calidad. El resto de información contemplada en el R.D. 515/1989, de 21 de abril, se encuentra en nuestras oficinas para su consulta.